



Bebauungsplan "Gewerbegebiet an der B 45"

Stadt Bad König

Gemarkung Bad König, Flur 7, Nrn. 301 tlw. und 302 tlw. und Flur 8, Nrn. 891- 894, 895/1, 895/2, 896 - 905, 906/1, 906/2, 906/3, 907, 909 - 916, 917/1, 917/2, 918, 919, 921, 922/1, 922/2, 923, 924, 925/1, 925/2, 926 tlw., 927 - 930 sowie Nrn. 932 tlw. und 944/2 tlw.

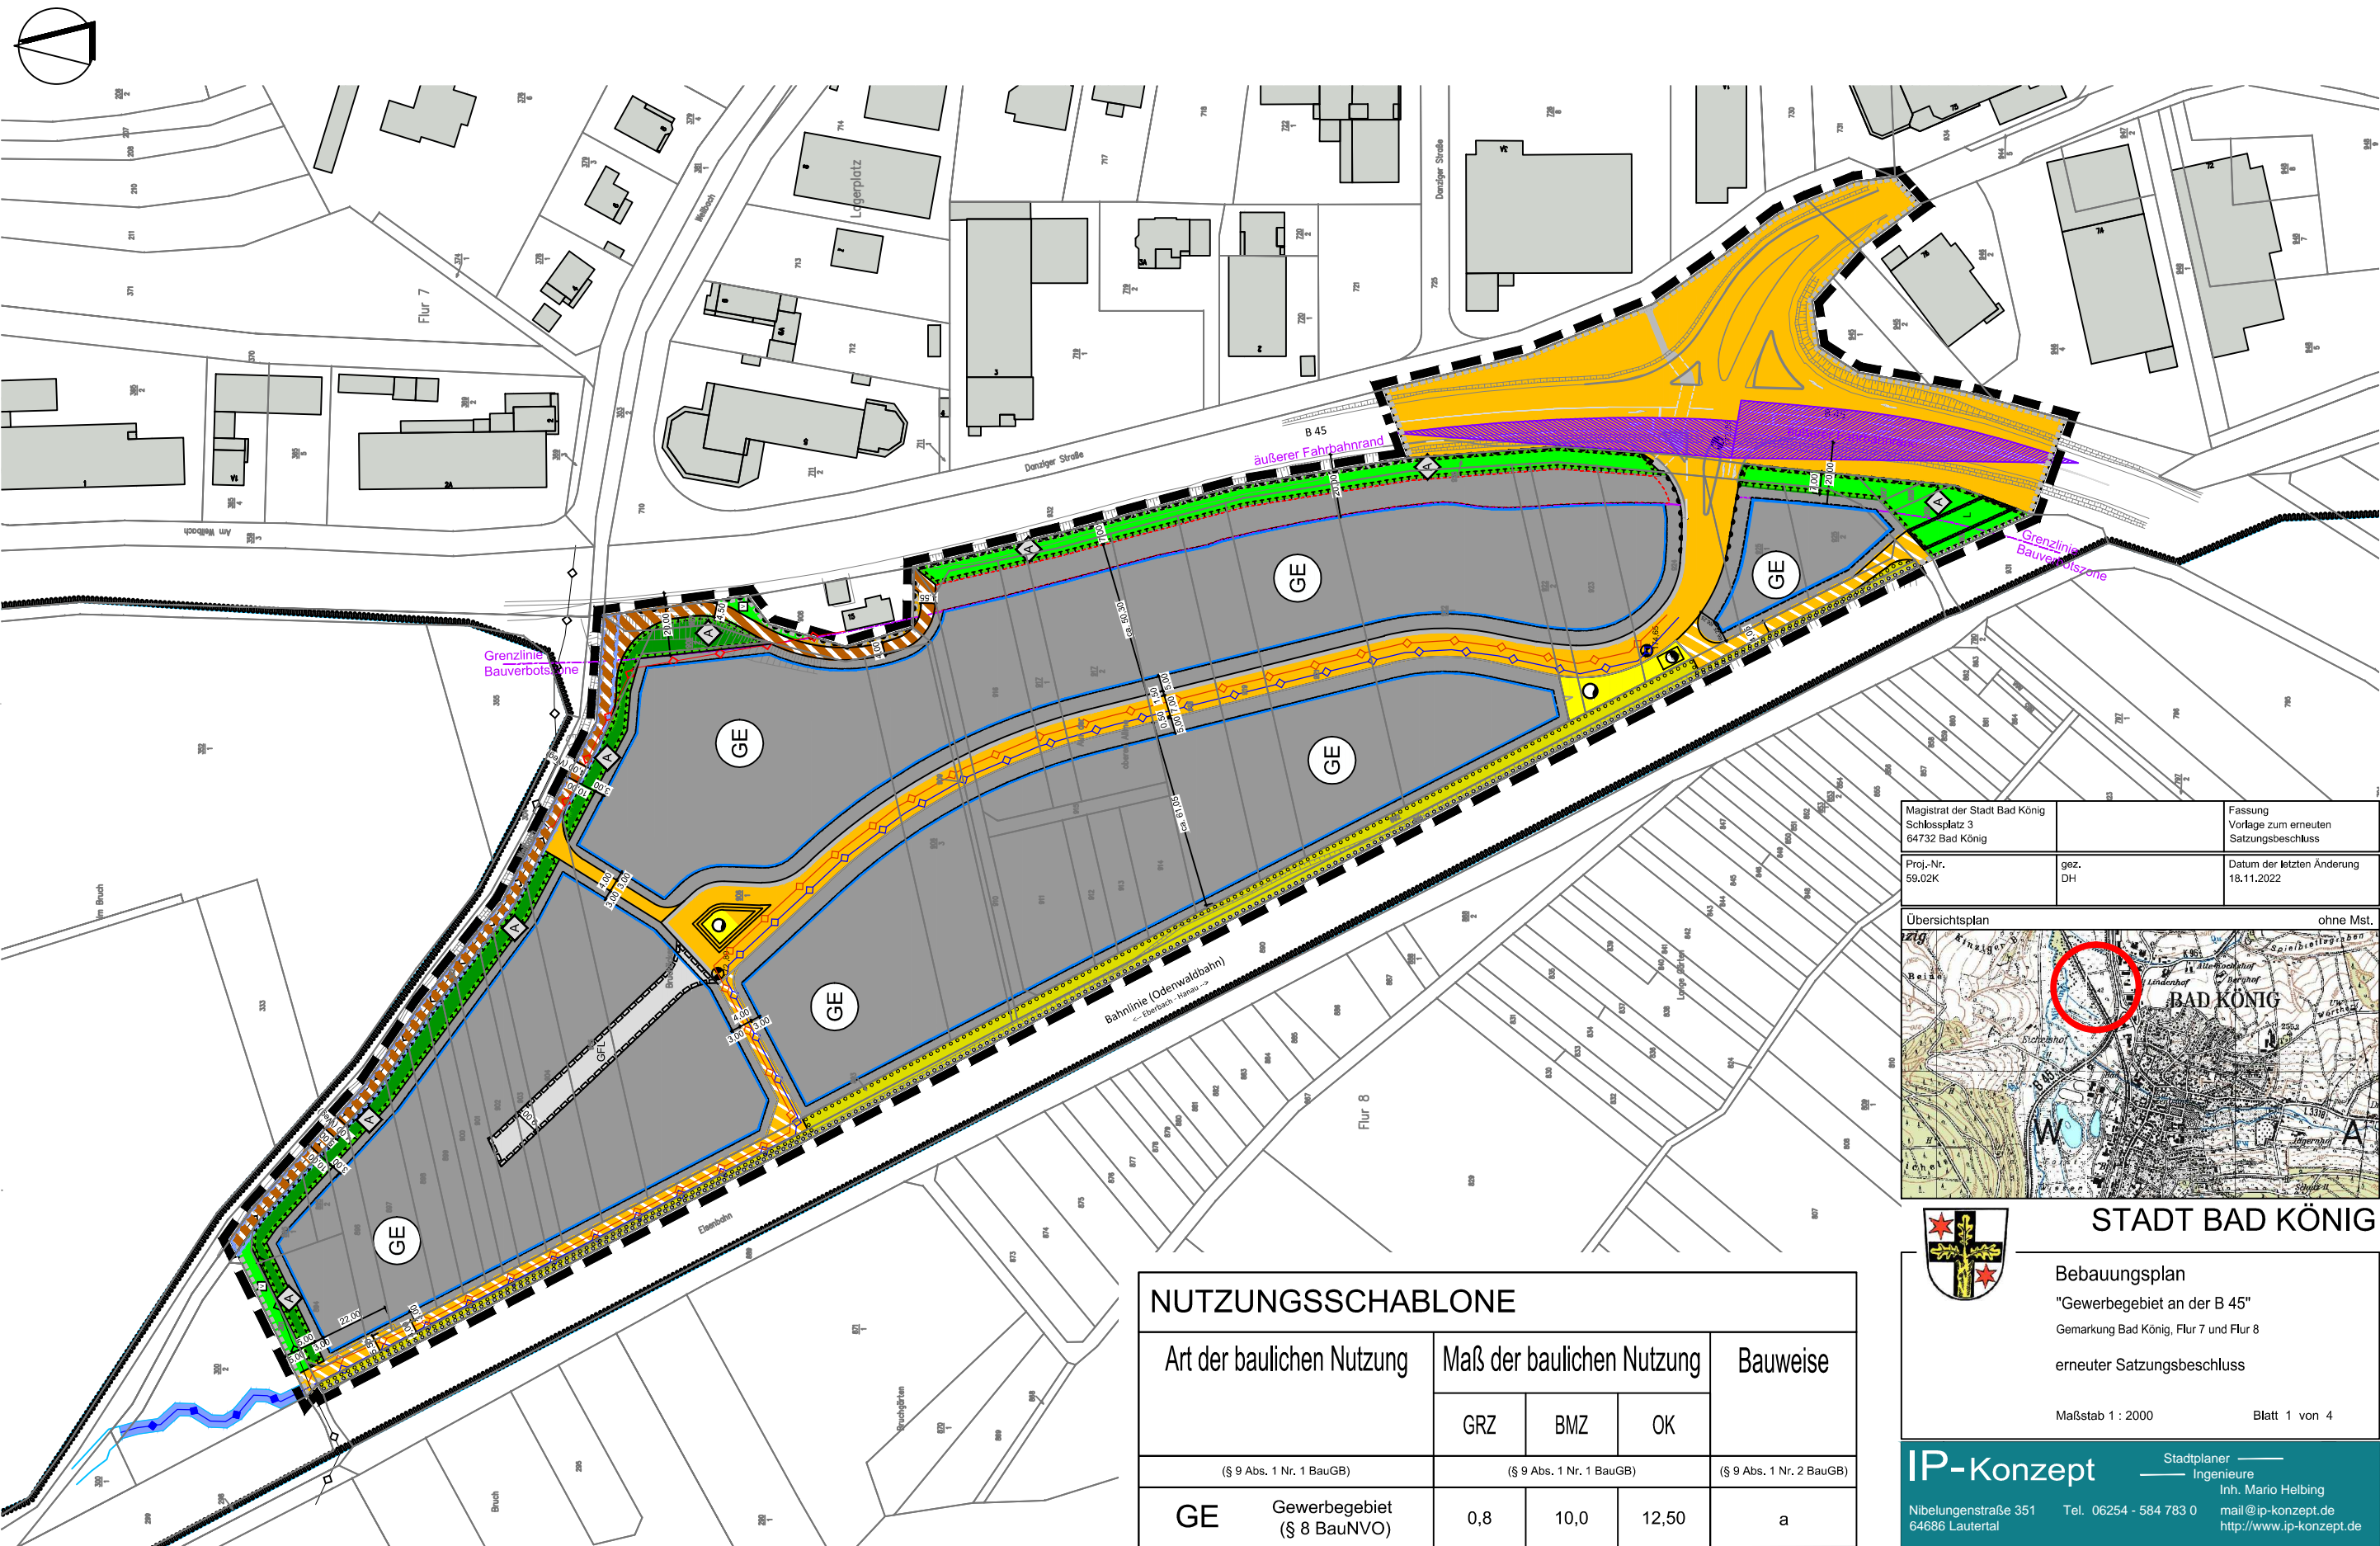

| | | |
|--|------------|--|
| Magistrat der Stadt Bad König Schlossplatz 3 64732 Bad König | | Fassung Vorlage zum erneuten Satzungsbeschluss |
| Proj.-Nr. 58.02K | gez. DH | Datum der letzten Änderung 18.11.2022 |

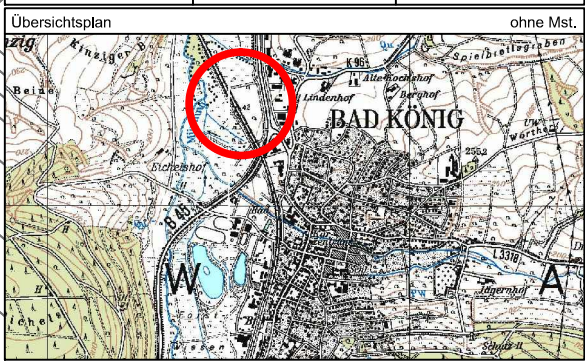

STADT BAD KÖNIG

| NUTZUNGSSCHABLONE | | | | | |
|----------------------------------|---------------------------|------|-------|--------------------------|--|
| Art der baulichen Nutzung | Maß der baulichen Nutzung | | | Bauweise | |
| | GRZ | BMZ | OK | | |
| (§ 9 Abs. 1 Nr. 1 BauGB) | (§ 9 Abs. 1 Nr. 1 BauGB) | | | (§ 9 Abs. 1 Nr. 2 BauGB) | |
| GE Gewerbegebiet (§ 8 BauNVO) | 0,8 | 10,0 | 12,50 | a | |

Bebauungsplan
"Gewerbegebiet an der B 45"
Gemarkung Bad König, Flur 7 und Flur 8
erneuter Satzungsbeschluss

Maßstab 1 : 2000 Blatt 1 von 4

IP-Konzept

Stadtplaner
Ingenieure
Inh. Mario Helbing
mail@ip-konzept.de
http://www.ip-konzept.de

Nibelungenstraße 351
64686 Lautertal

Tel. 06254 - 584 783 0